




PIANTA PIANO PRIMO - 1:200

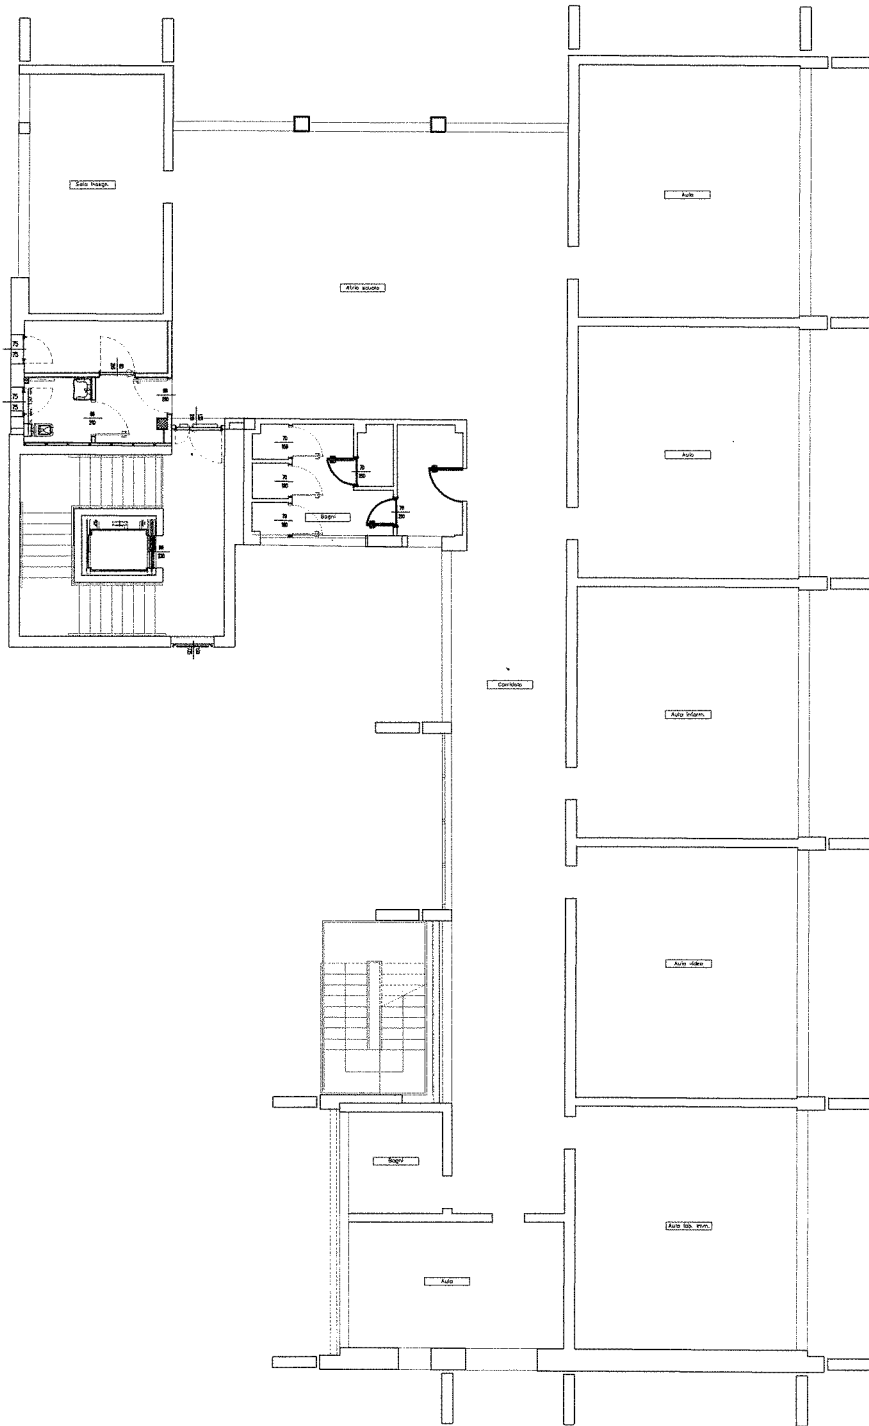


Handwritten signature or mark.

PIANTA PIANO RIALZATO - 1:200

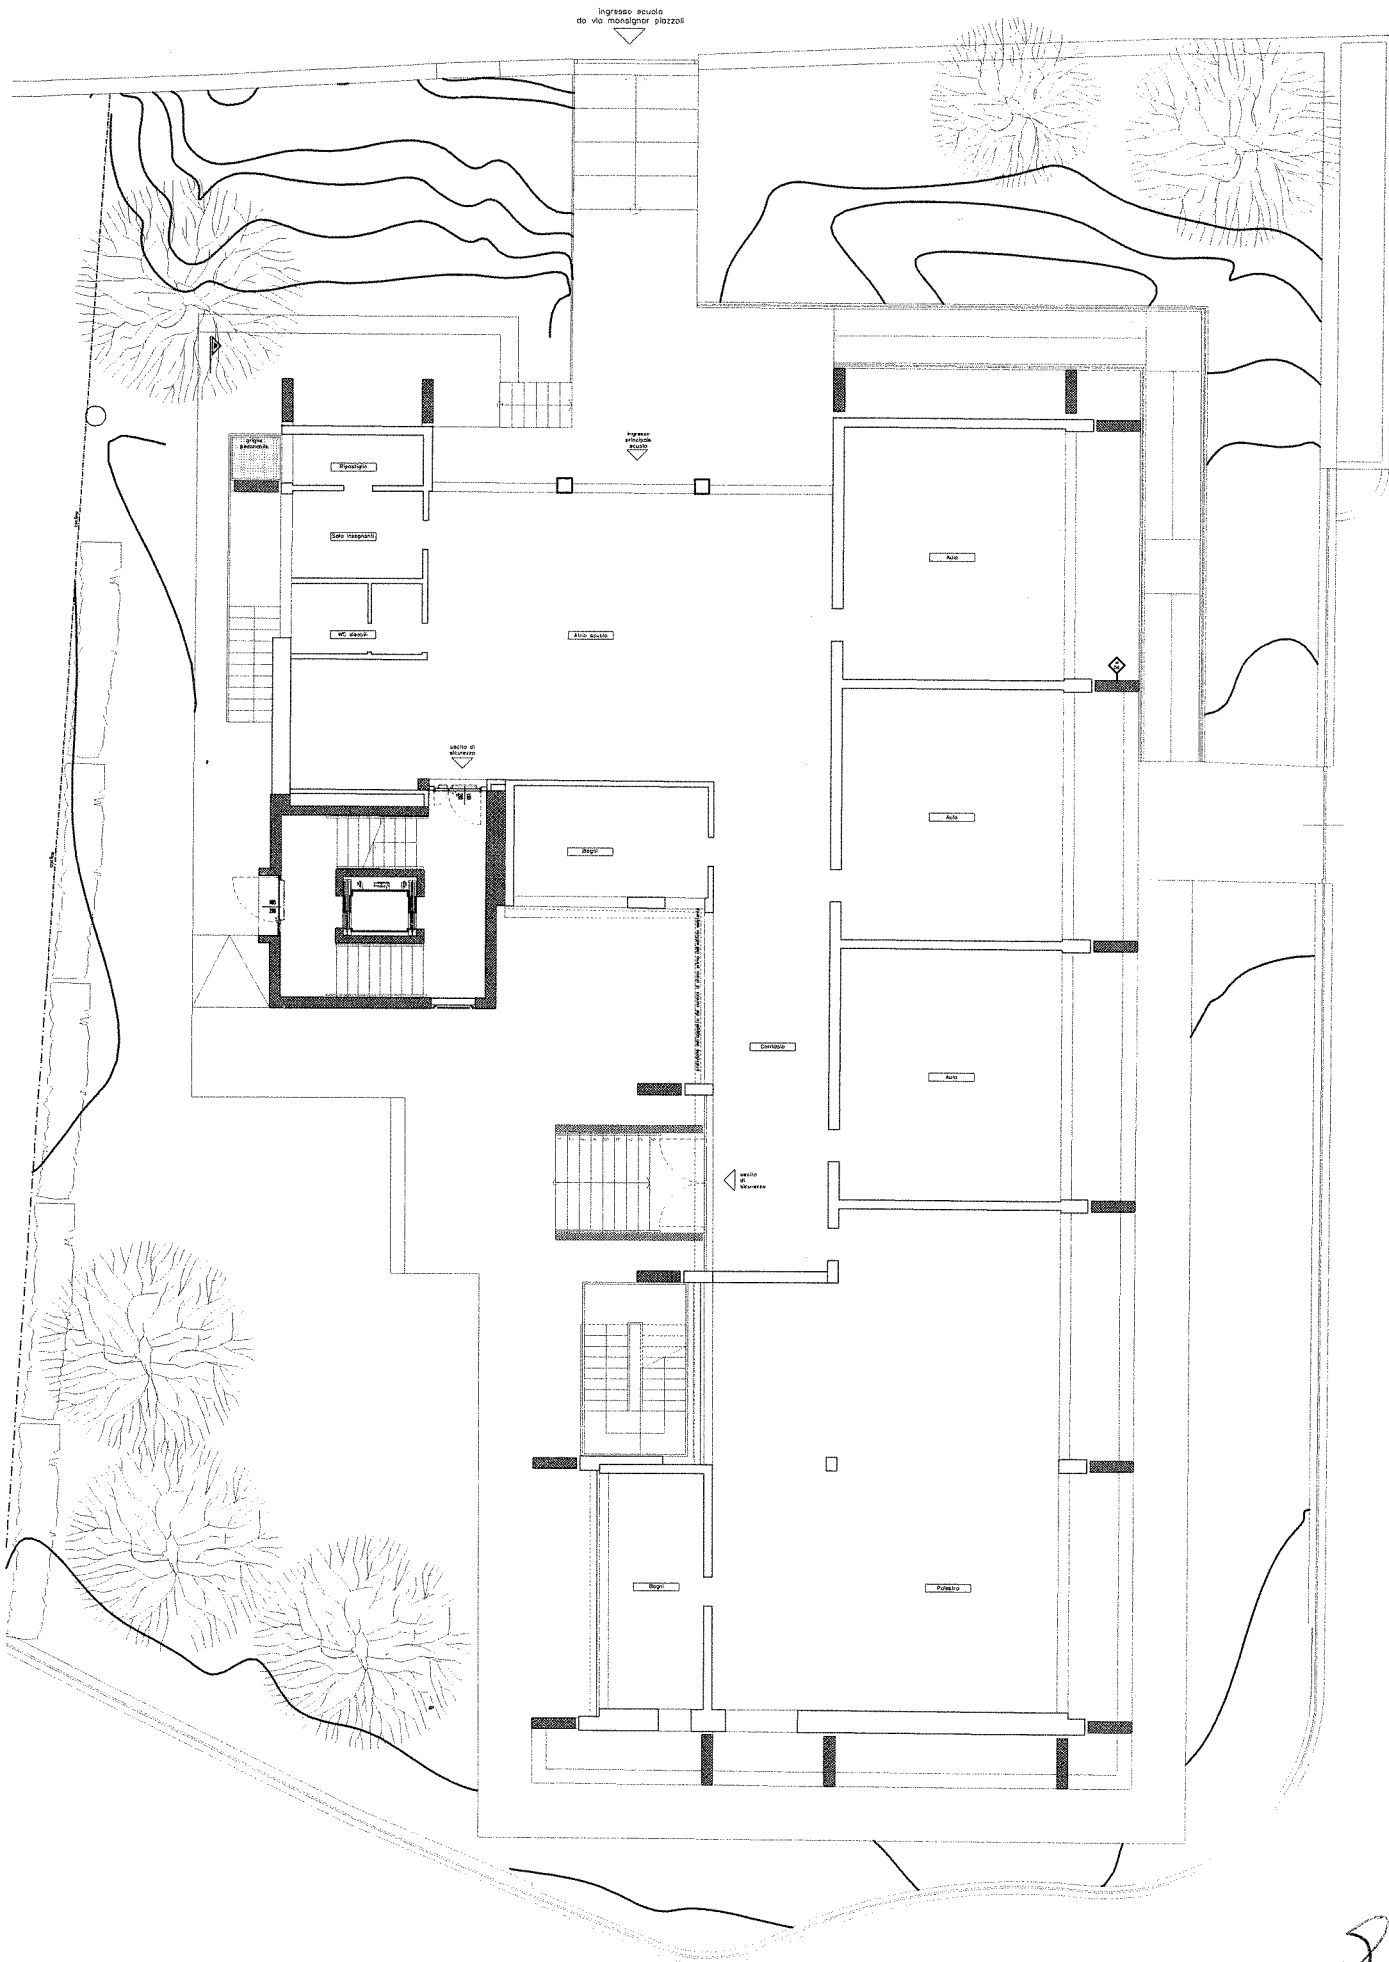


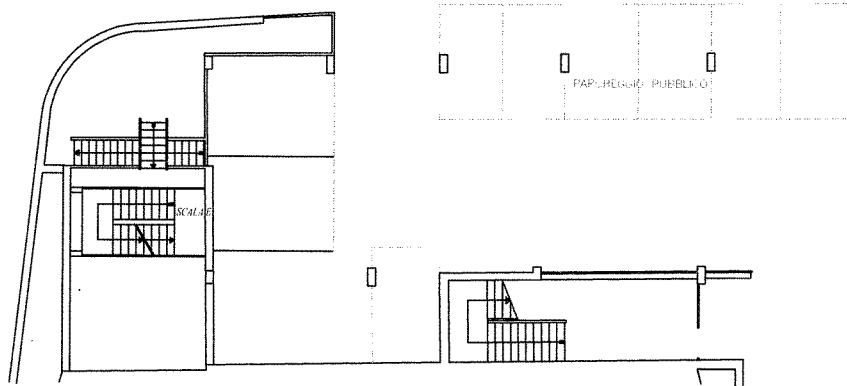

PIANTA PRIMO LIVELLO - 1:200

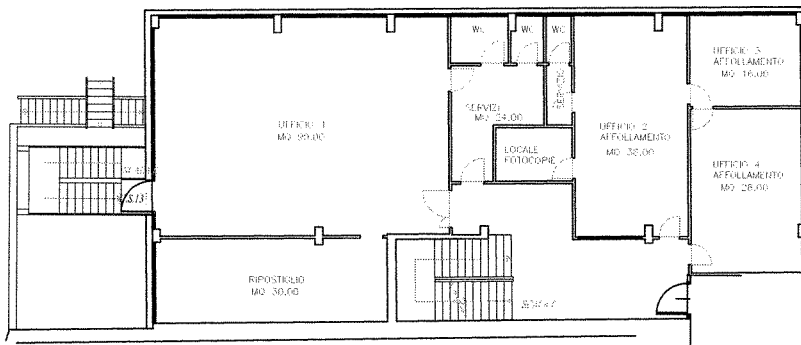


PIANTA SECONDO LIVELLO

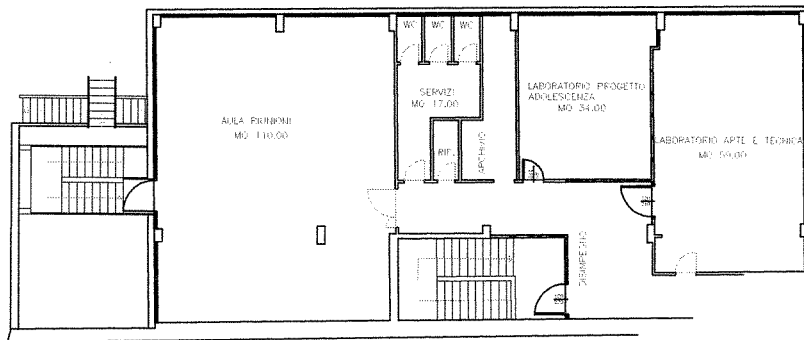


PIANTA TERZO LIVELLO

*Handwritten signature or mark.*


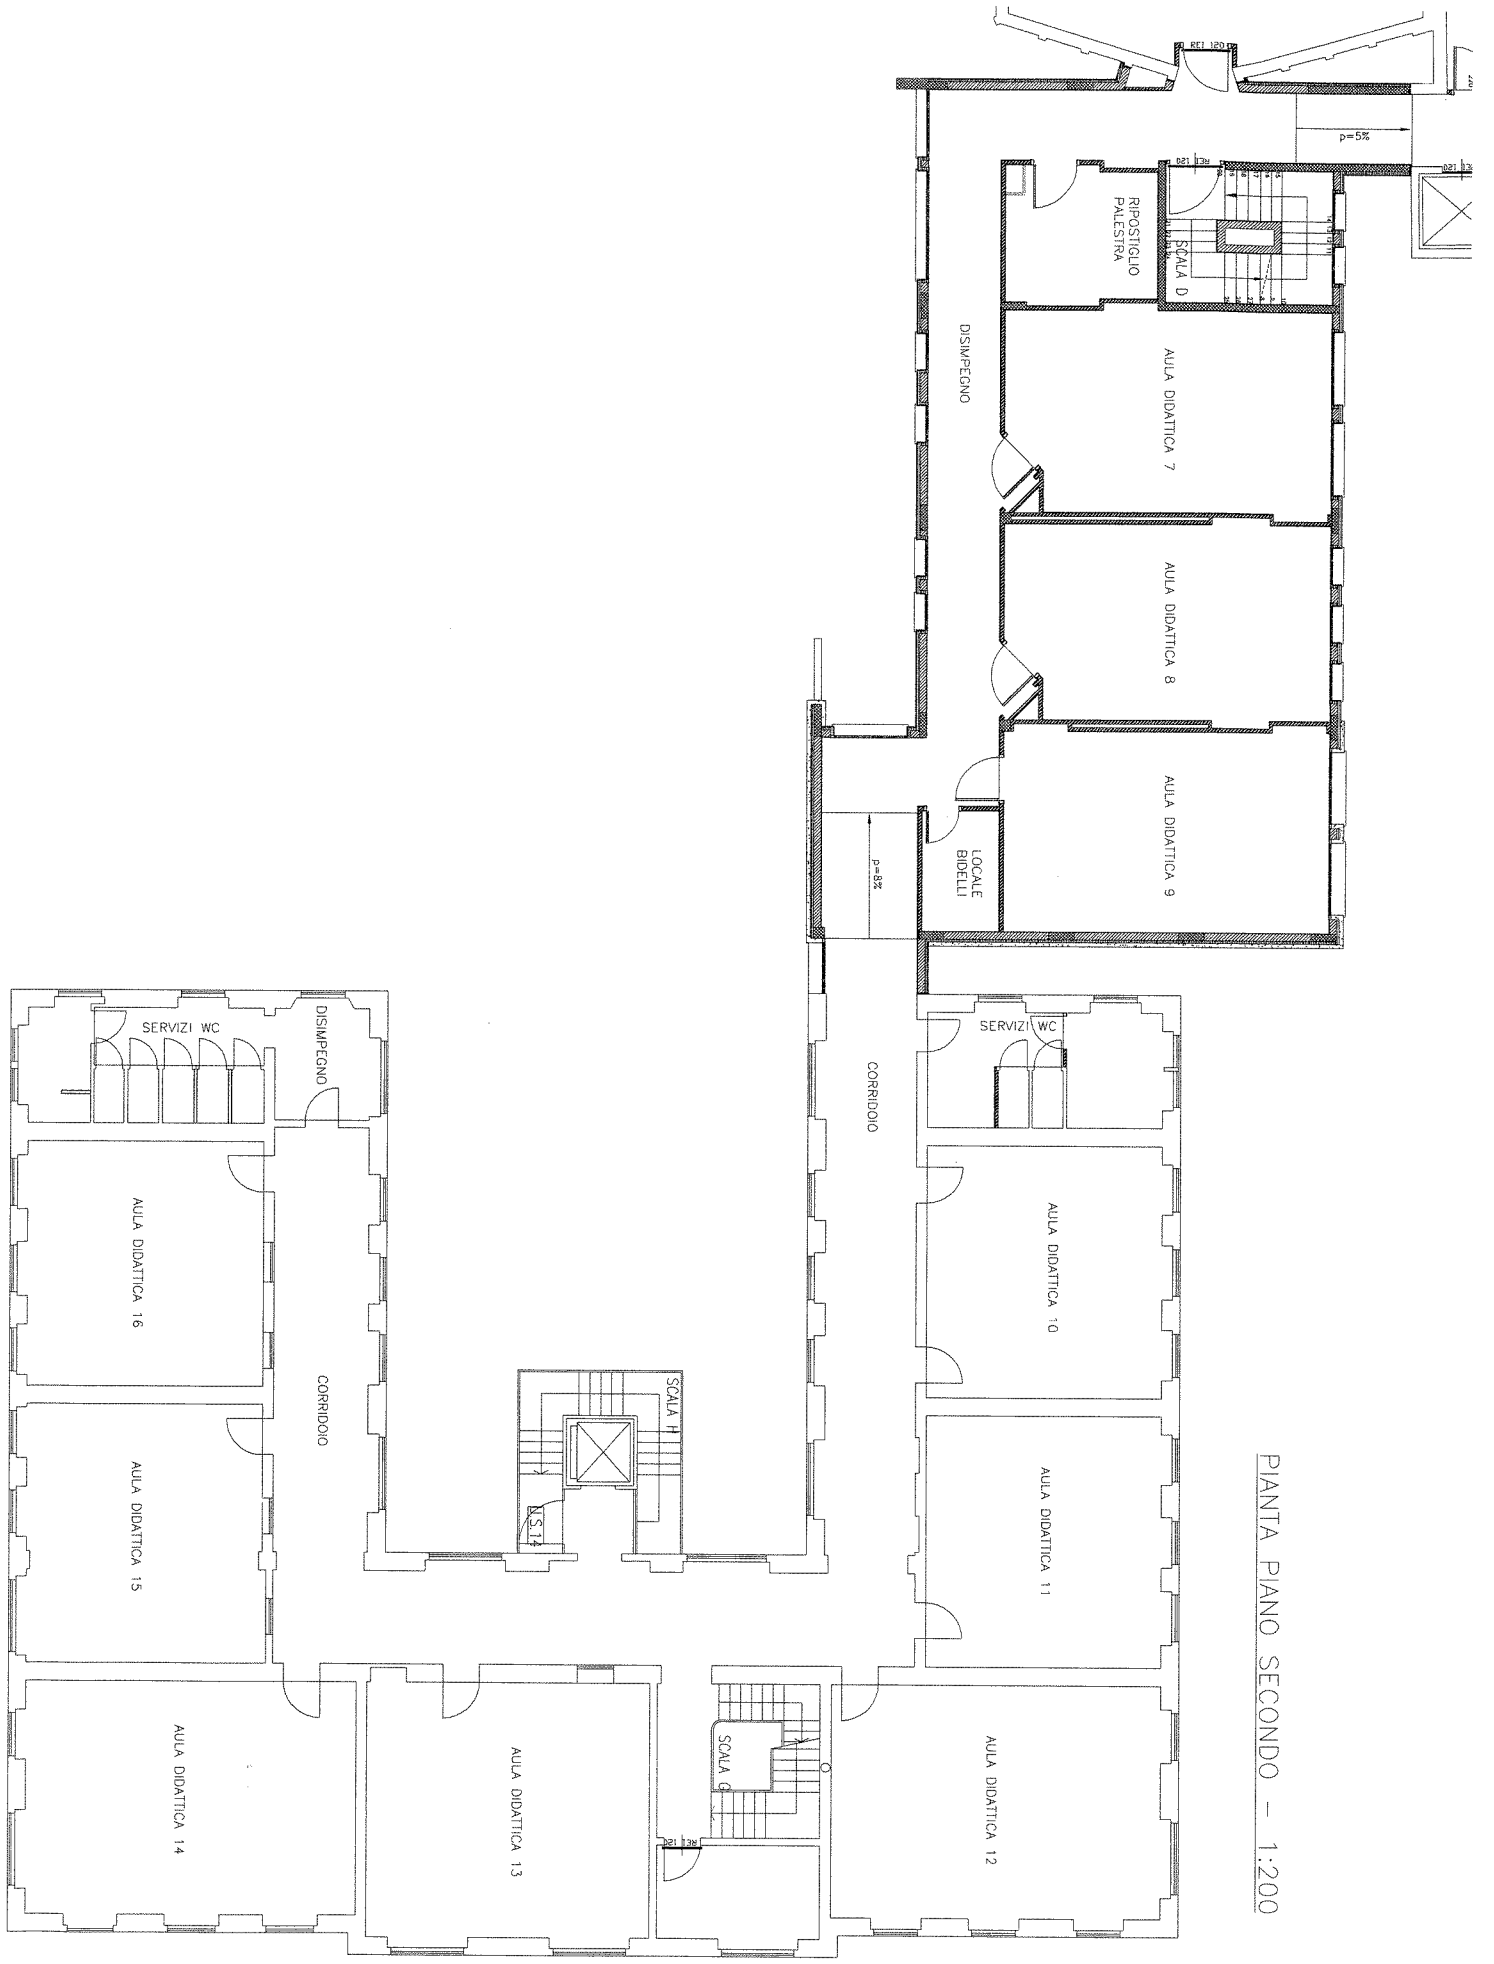


PIANTA PIANO SECONDO - 1:200

*[Handwritten signature]*

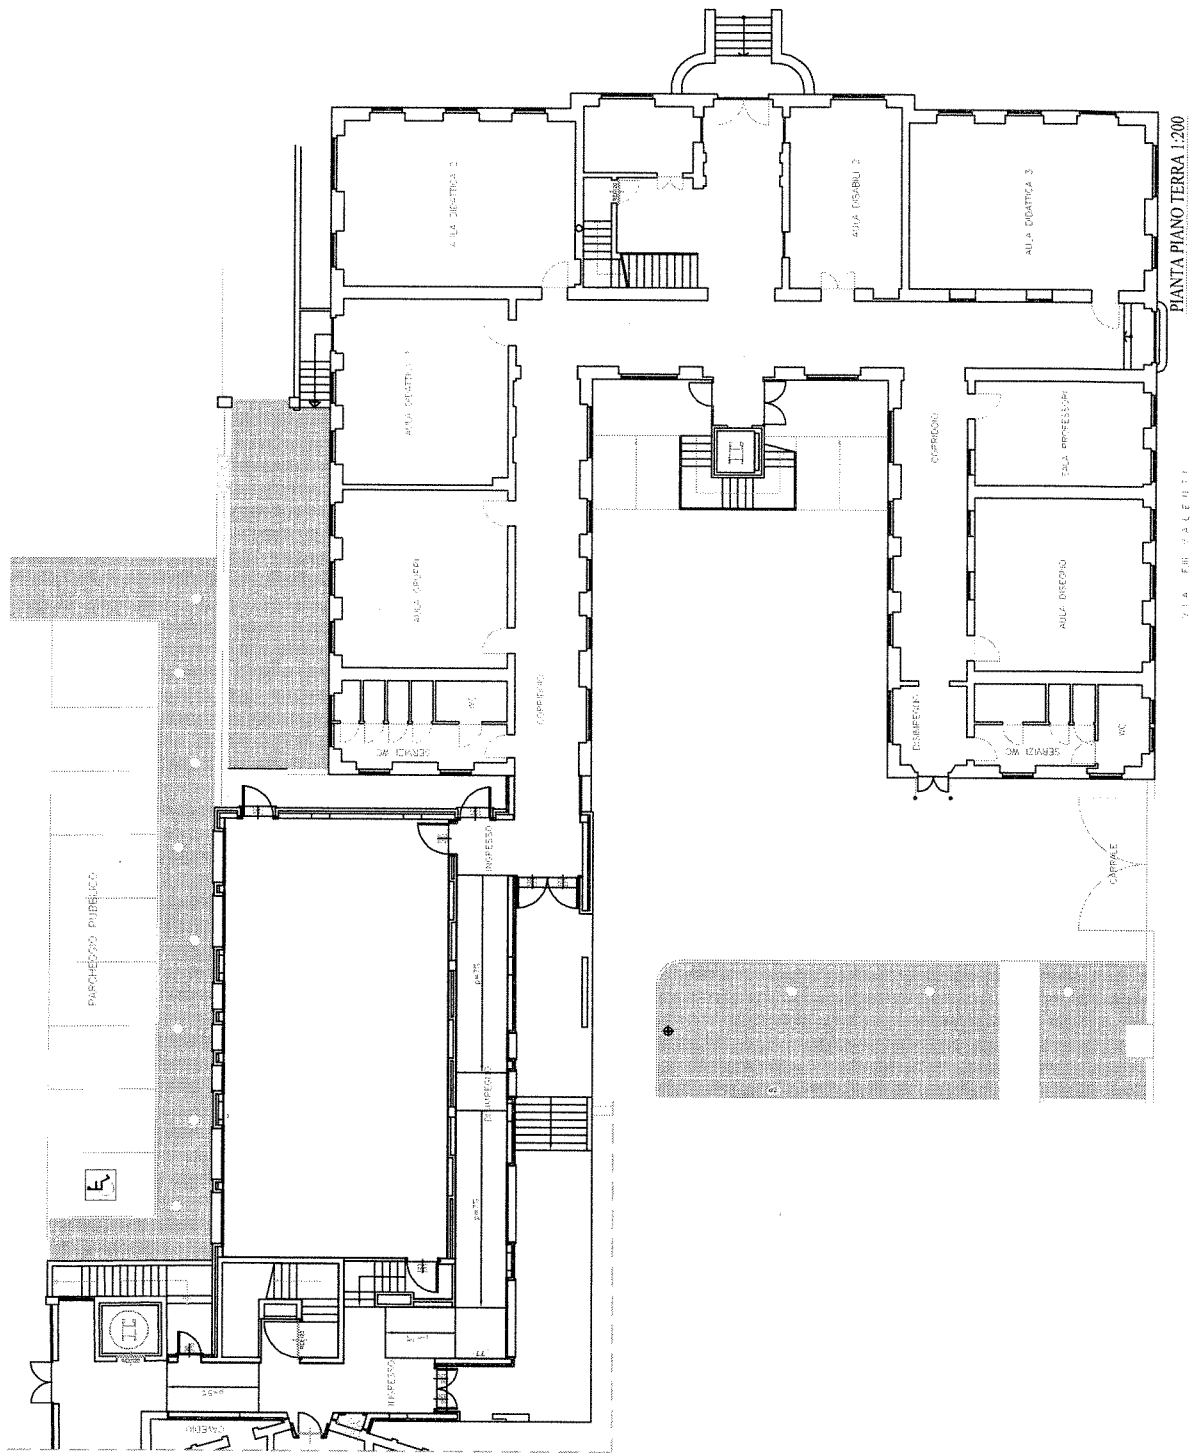


h

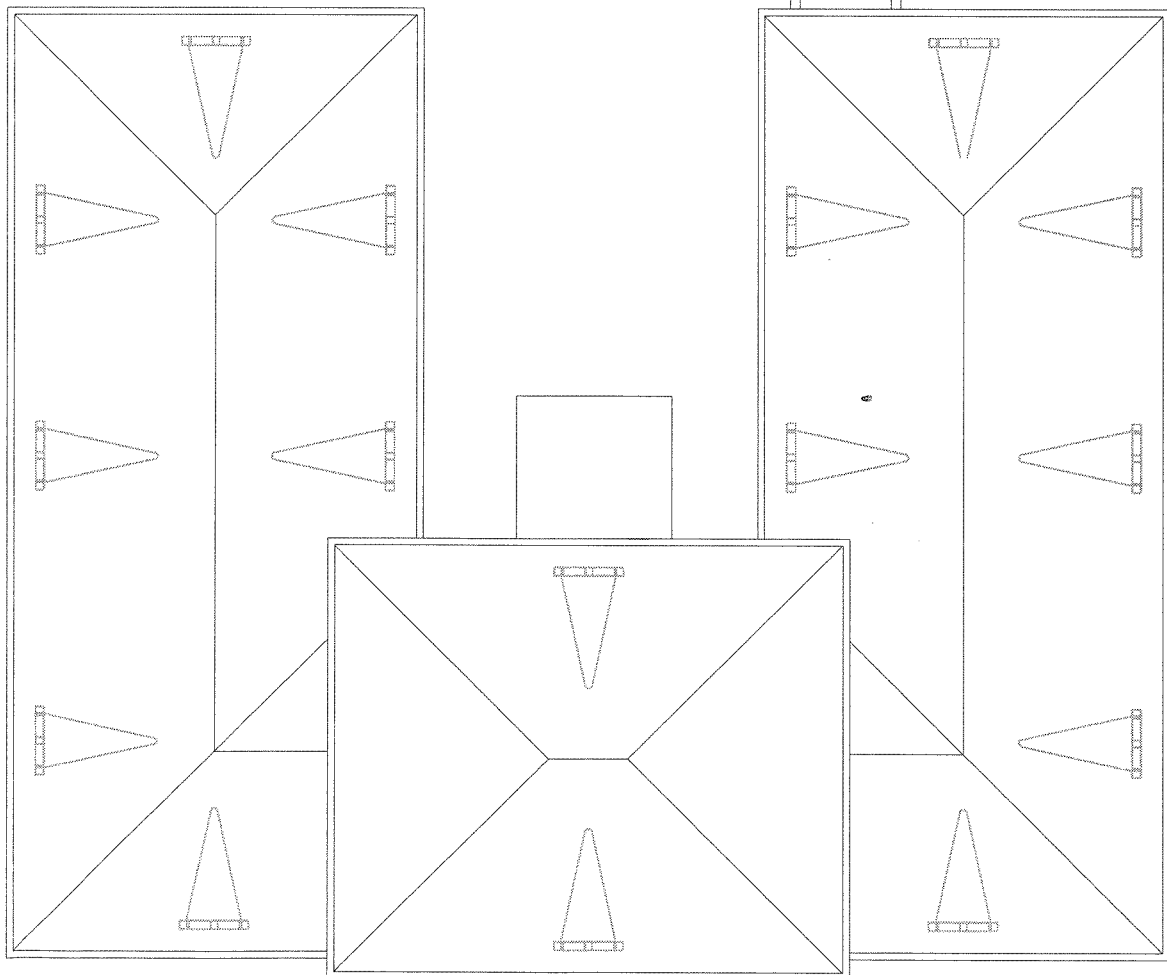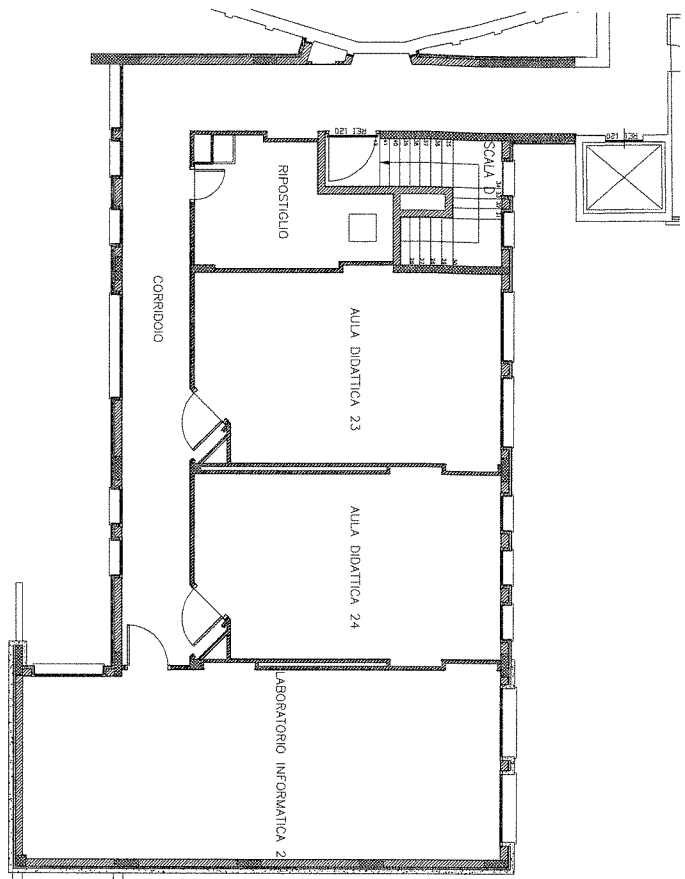

PIANTA PIANO TERZO - 1:200

*S*

PIANTA SECONDO LIVELLO - scala :200

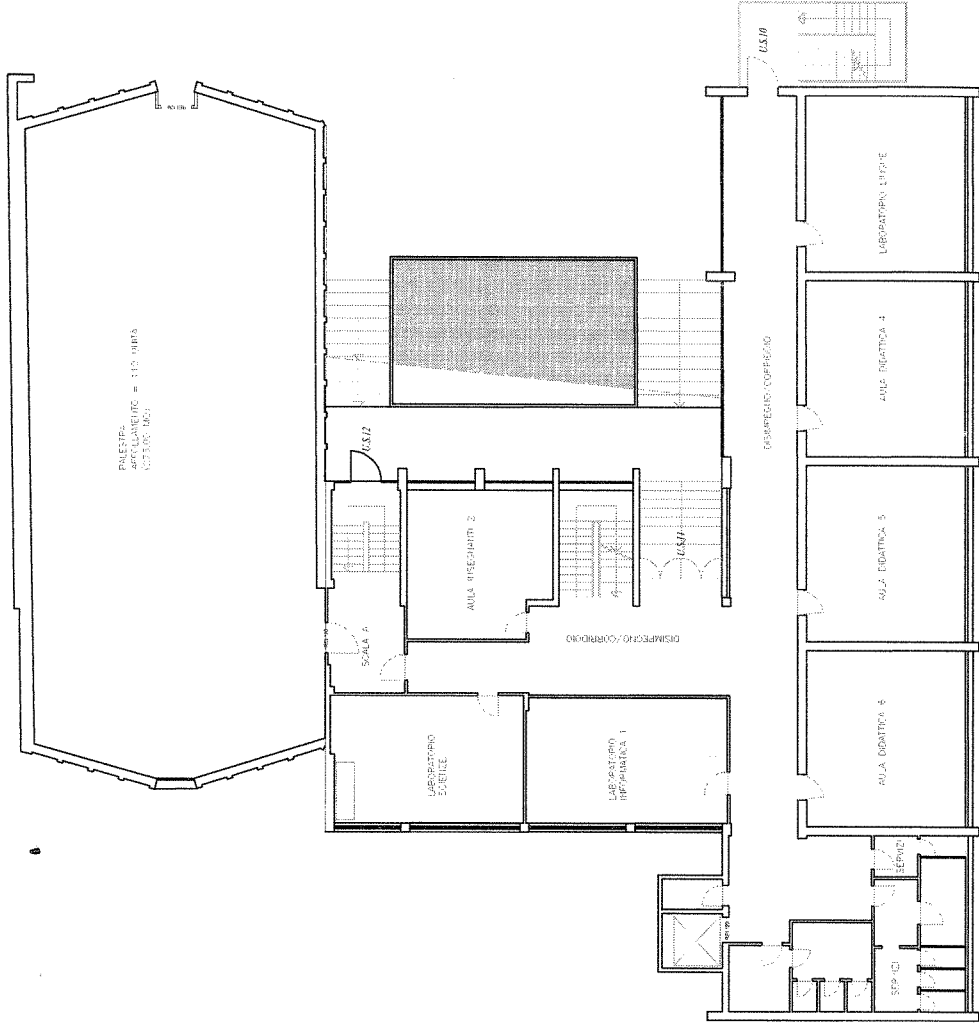

*[Handwritten signature]*

PIANTA TERZO LIVELLO - scala 1:200

